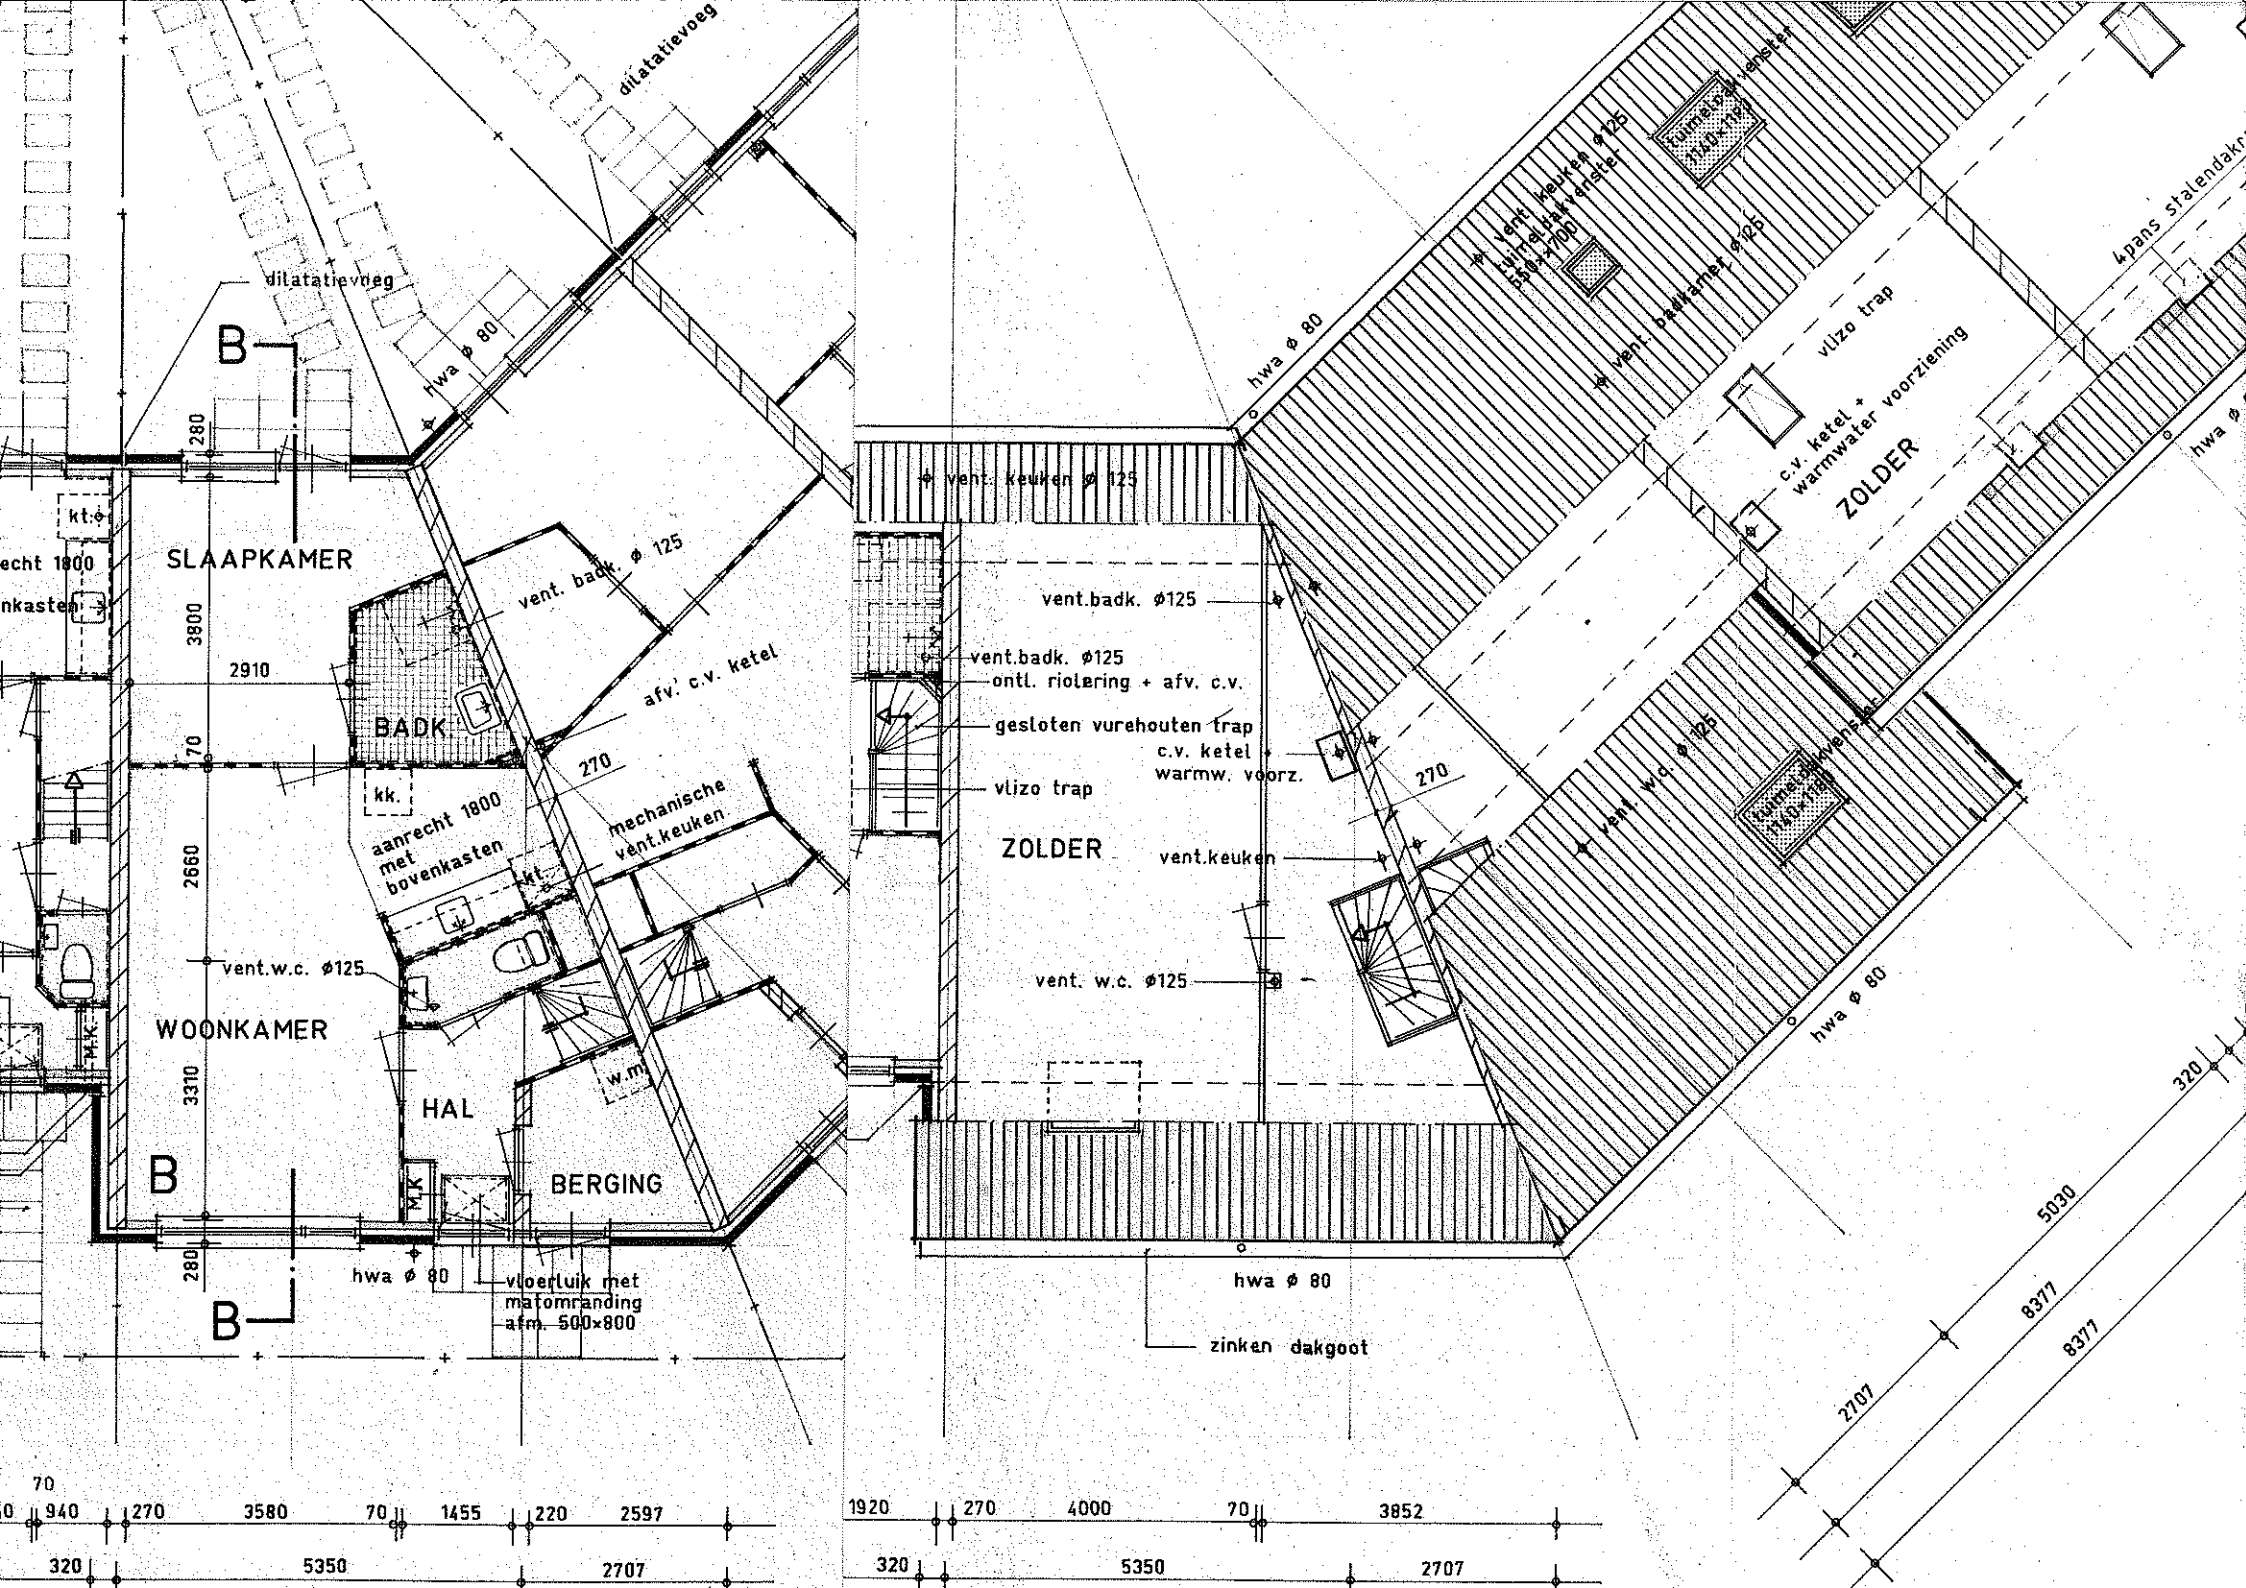

dilatatievoeg
dilatatievoeg
B
hwa ø 80
280
kt.
echt 1800
nkasten
SLAAPKAMER
3800
2910
vent. badk. ø 125
afv. c.v. ketel
BADK.
70
270
kk.
aanrecht 1800
met
bovenkasten
mechanische
vent.keuken
kt.
2660
vent.w.c. ø125
WOONKAMER
M.K.
3310
HAL
w.m.
BERGING
M.K.
B
280
hwa ø 80
vloerluik met
matomranding
afm. 500×800
B
70
940
270
3580
70
1455
220
2597
320
5350
2707
vent. keuken ø 125
hwa ø 80
vent. keuken ø125
tuimeldakvenster
1140×1180
vent. badkamer ø125
vlizo trap
c.v. ketel +
warmwater voorziening
ZOLDER
4pans stalendakn
vent.badk. ø125
vent.badk. ø125
ontl. riolering + afv. c.v.
gesloten vurehouten trap
c.v. ketel +
warmw. voorz.
vlizo trap
ZOLDER
270
vent.keuken
vent. w.c. ø125
vent. w.c. ø125
tuimeldakvenster
1140×1180
hwa ø 80
hwa ø 80
zinken dakgoot
320
5030
8377
8377
2707
1920
270
4000
70
3852
320
5350
2707