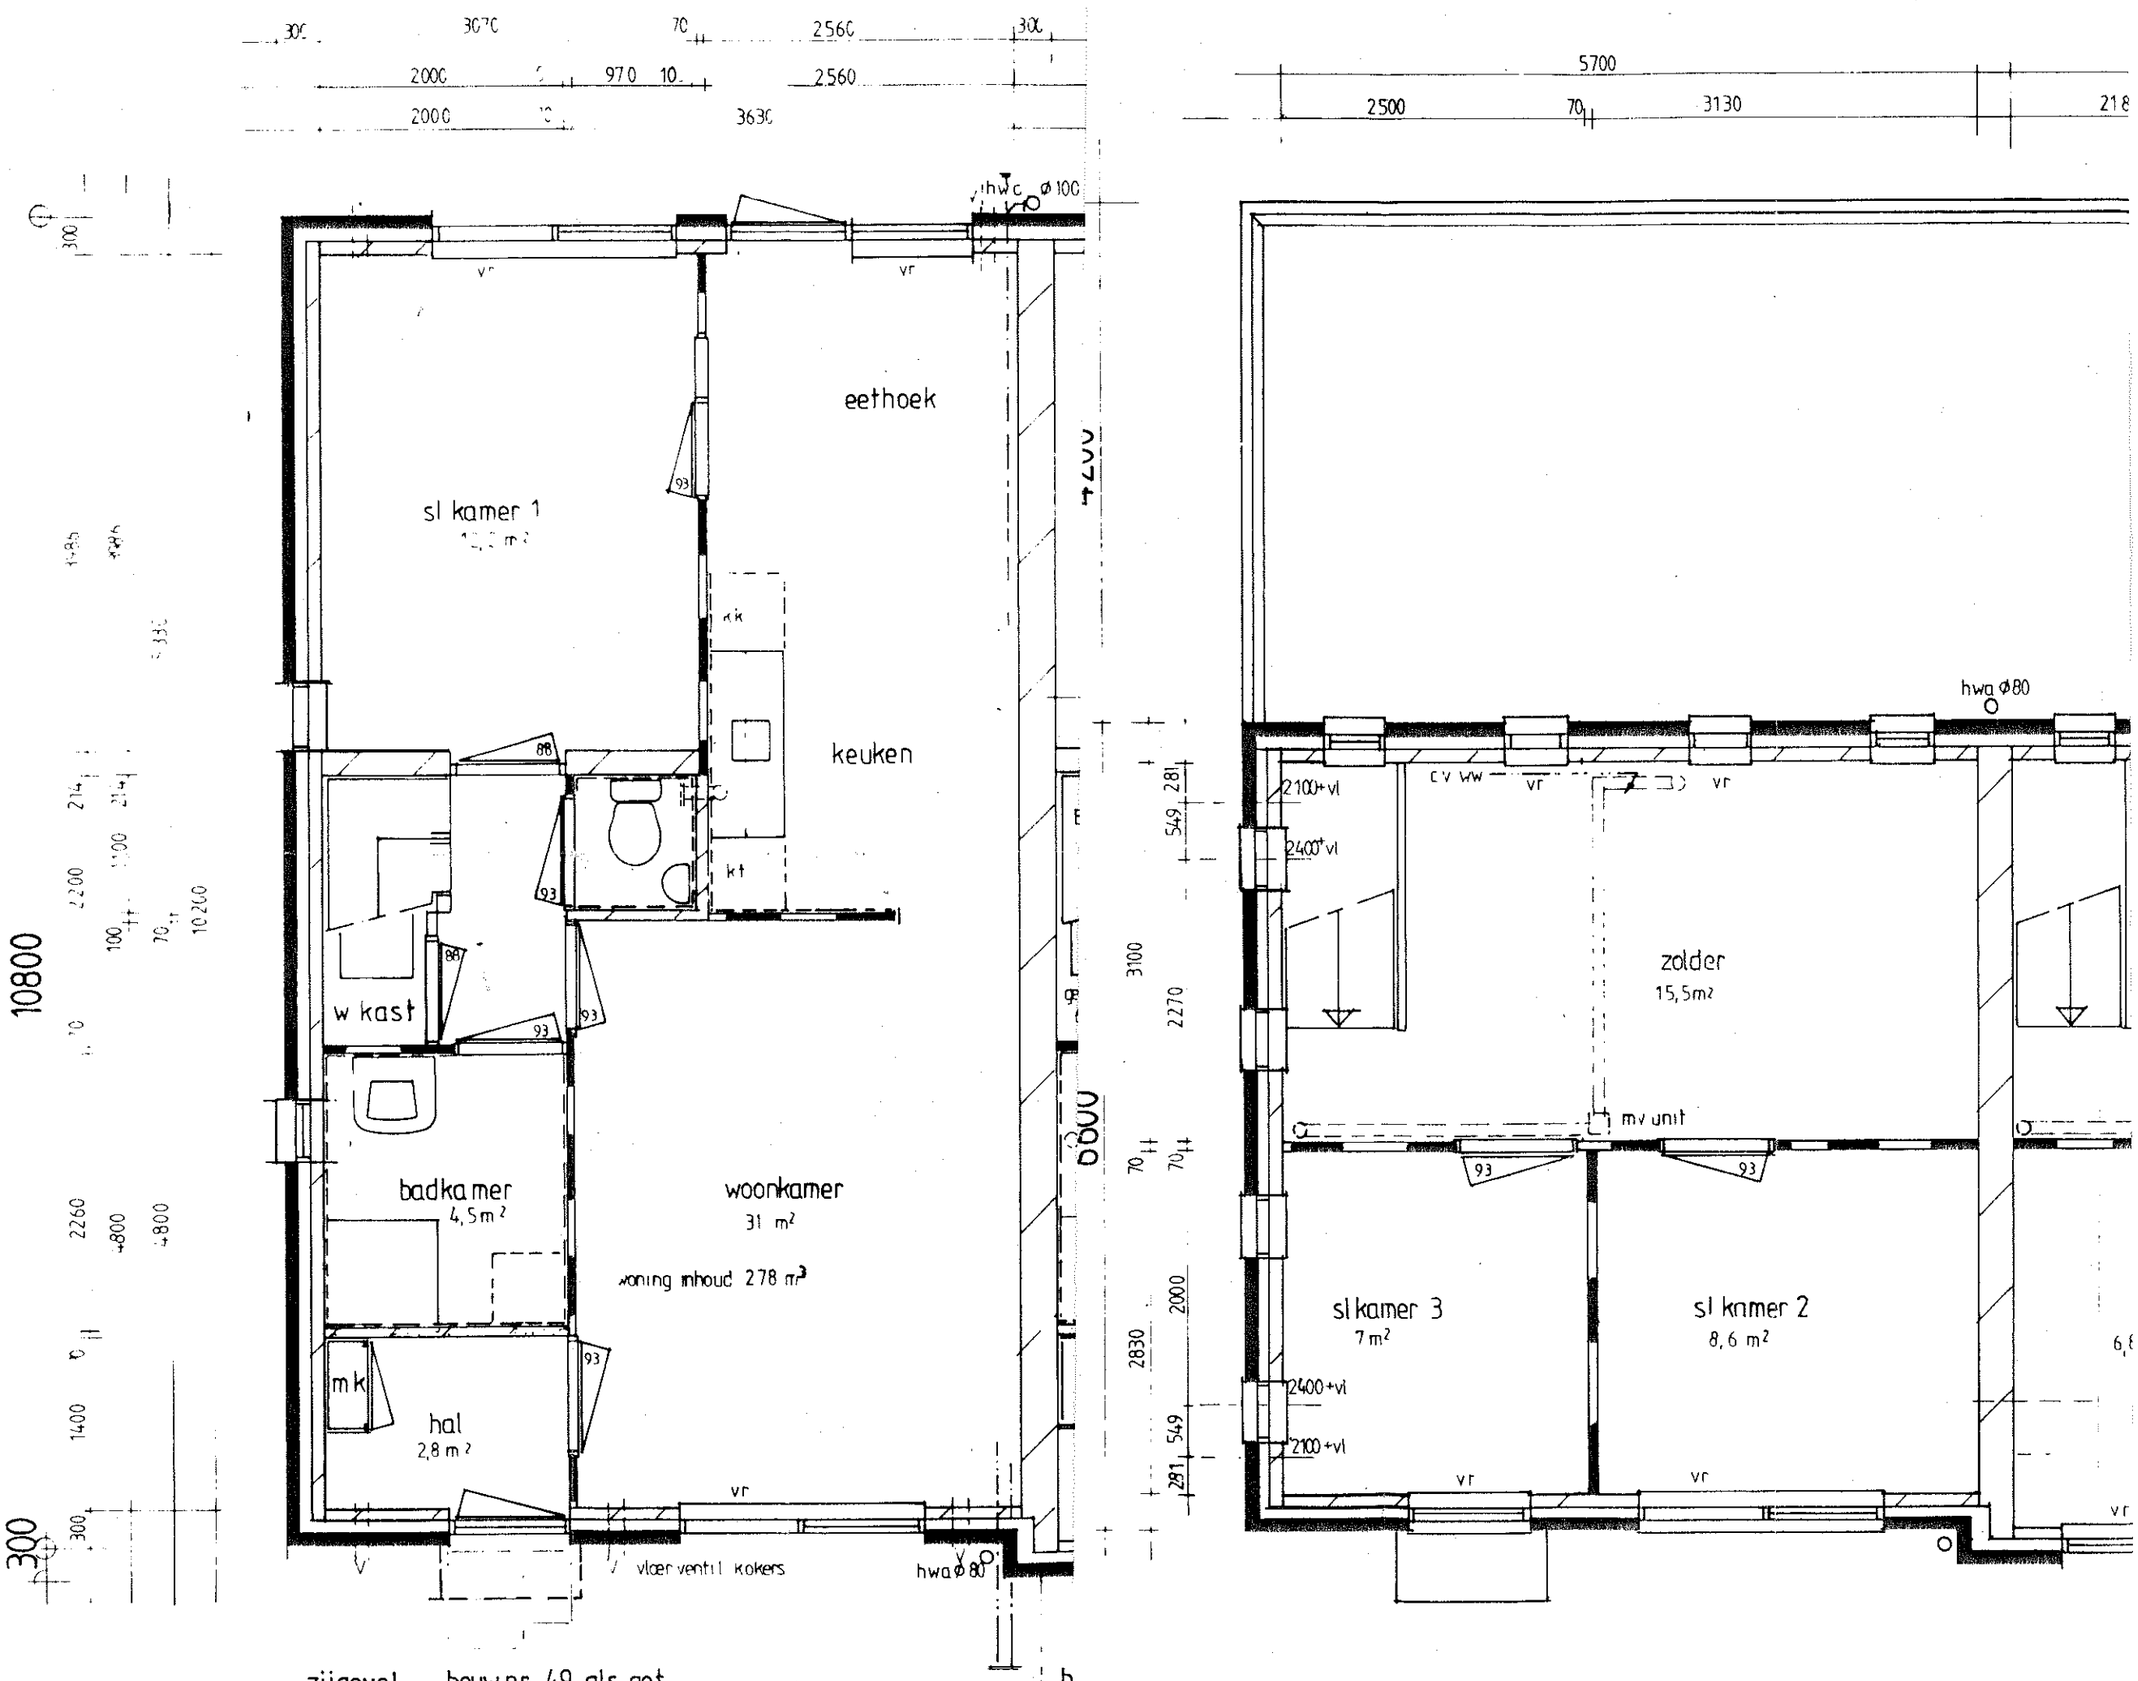

zijgevel bouw nr. 49 als get b