



22 huurwoningen plan Noordrand Ossendrecht

Links is zijde Dorpsstraat, links is "zuid" gericht. Later worden er nog 2 huurwoningen aan het plan toegevoegd.


De hoekwoningen zullen duurdere huurwoningen worden, de tussenwoningen sociale huur (\leq € 720,-/mnd).

Actuele status: definitief ontwerp, over doelgroepen en toewijzing is nog niets bekend. Oplevering: zomer 2020.

Alle afbeeldingen, afmetingen en prijzen/data zijn ter indicatie, hieraan kunnen geen rechten worden ontleend!




VOORGEVEL

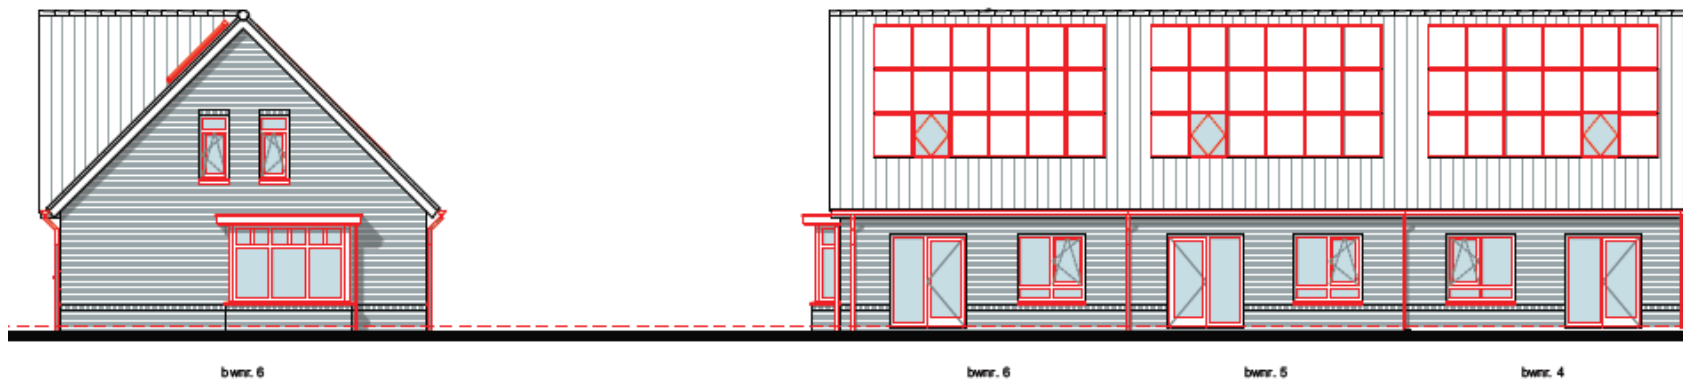

RECHTERZIJGEVEL

ACHTERGEVEL


“Plan Noordrand” 6 huurwoningen zijde Dorpsstraat (achtertuintuin op zuiden)

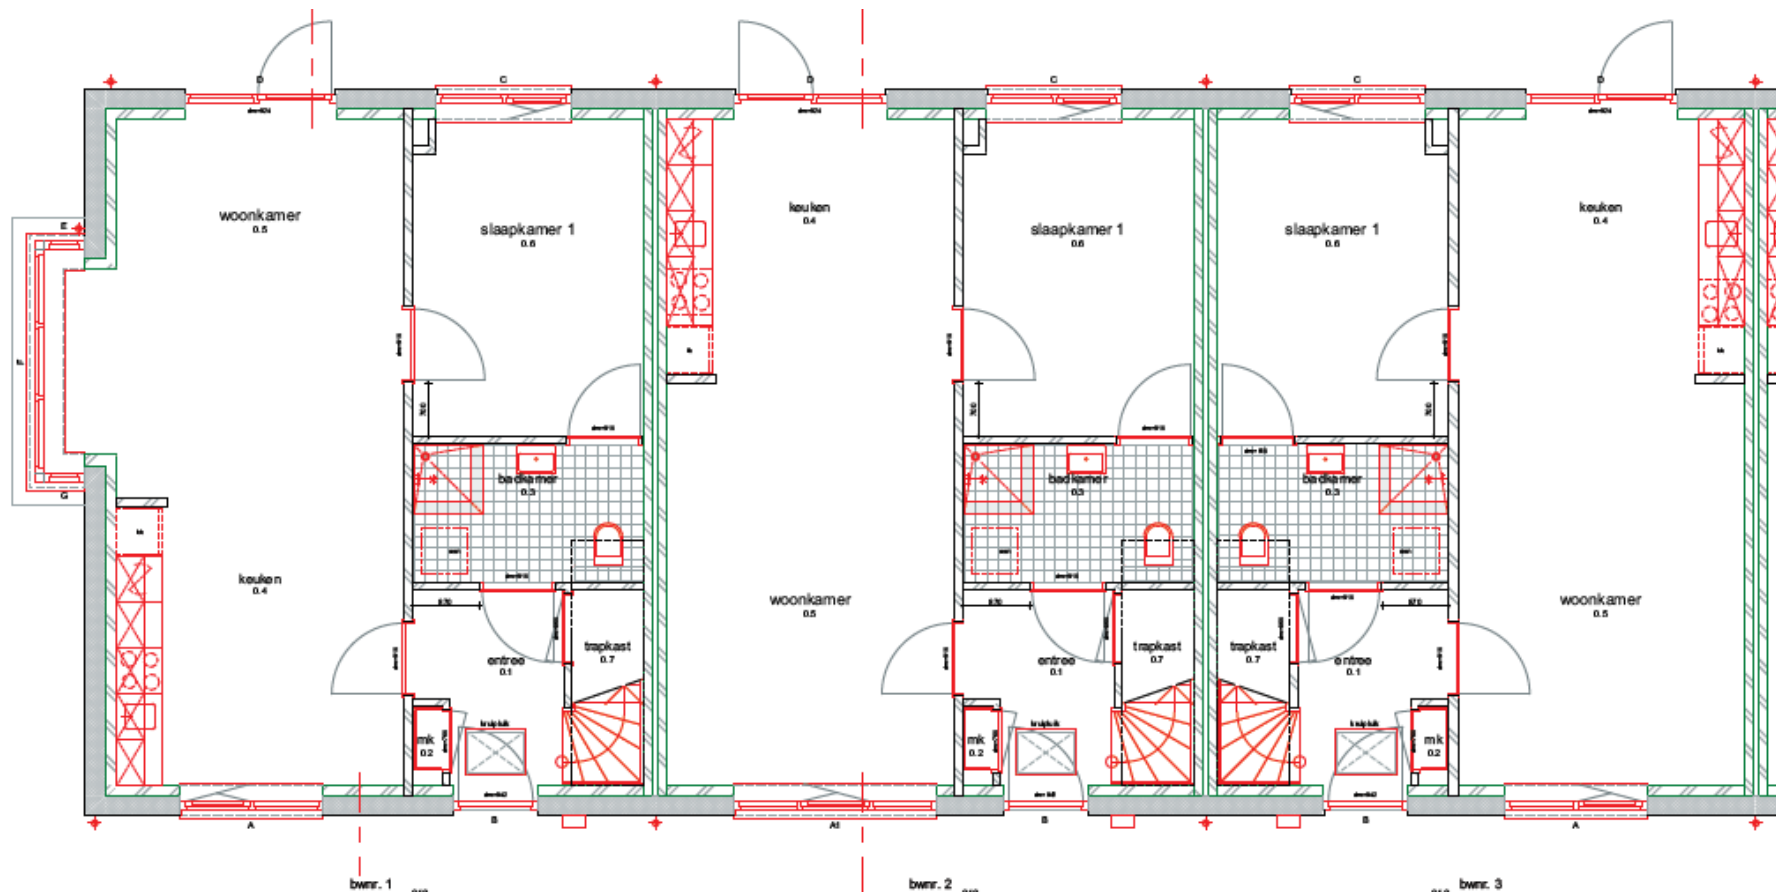

Begane grond

Woonkamer	3.75 x 8.70
Slaapkamer	3.00 x 4.15
Badkamer (incl. toilet)	3.00 x 1.80 met mogelijkheid opstellen wasmachine / droger
Hal met bergruimte onder trap, losse buitenberging in achtertuin	(ca 8m ²)

“Plan Noordrand” 6 huurwoningen zijde Dorpsstraat (bouwnr 1,2,3 als getekend, bouwnr 4,5,6 gespiegeld)

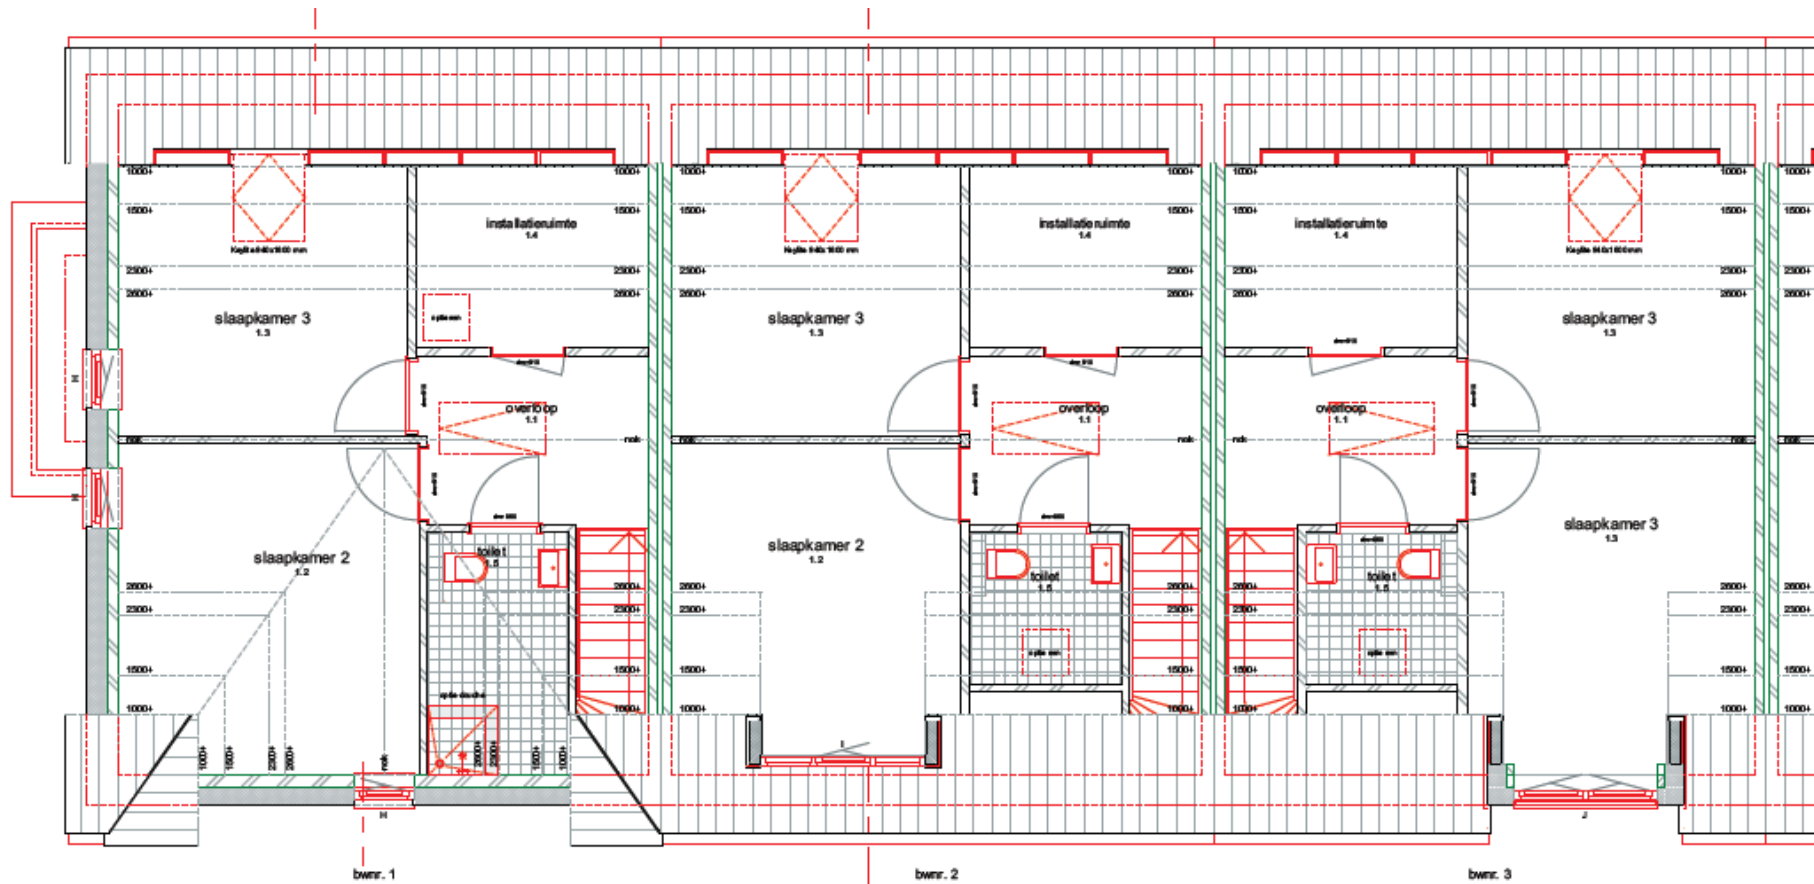

1e Verdieping


- Slaapkamer 3.75 x 3.50
- Slaapkamer 3.75 x 3.50
- 2e toilet met wastafel 1.95 x 1.95 met mogelijkheid opstellen wasmachine / droger
- Installatie-/bergruimte en kleine zolder via vlizotrap

“Plan Noordrand” 6 huurwoningen zijde Dorpsstraat (bouwnr 1,2,3 als getekend, bouwnr 4,5,6 gespiegeld)



VOORGEVEL


RECHTERZIJGEVEL

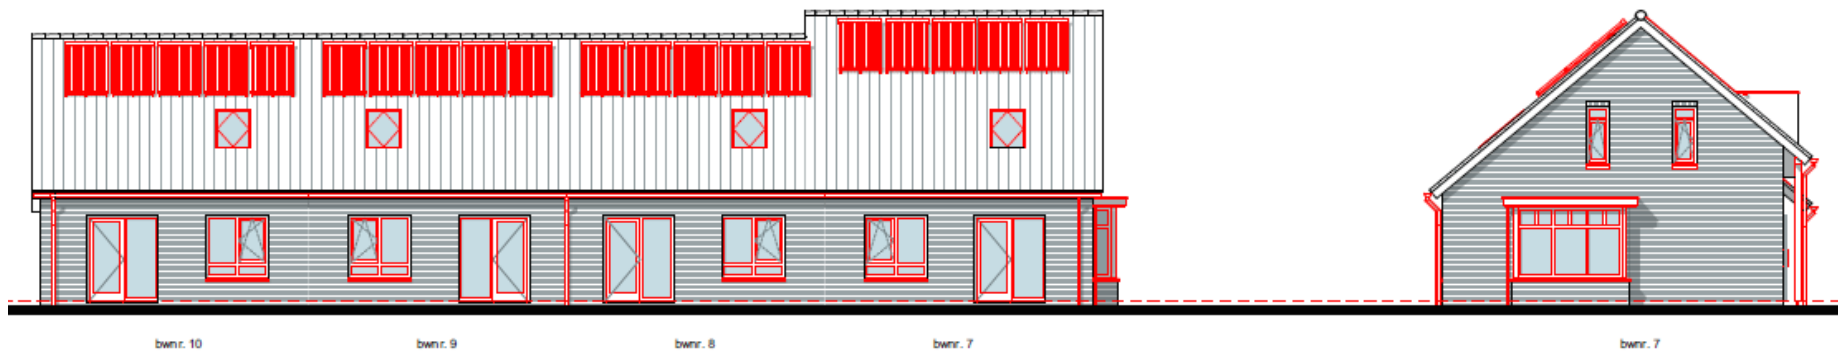

ACHTERGEVEL

LINKERZIJGEVEL


“Plan Noordrand” 8 huurwoningen (voorgevel op zuiden, bouwnr 7,8,9,10 als getekend, bouwnr 11,12,13,14 gespiegeld)

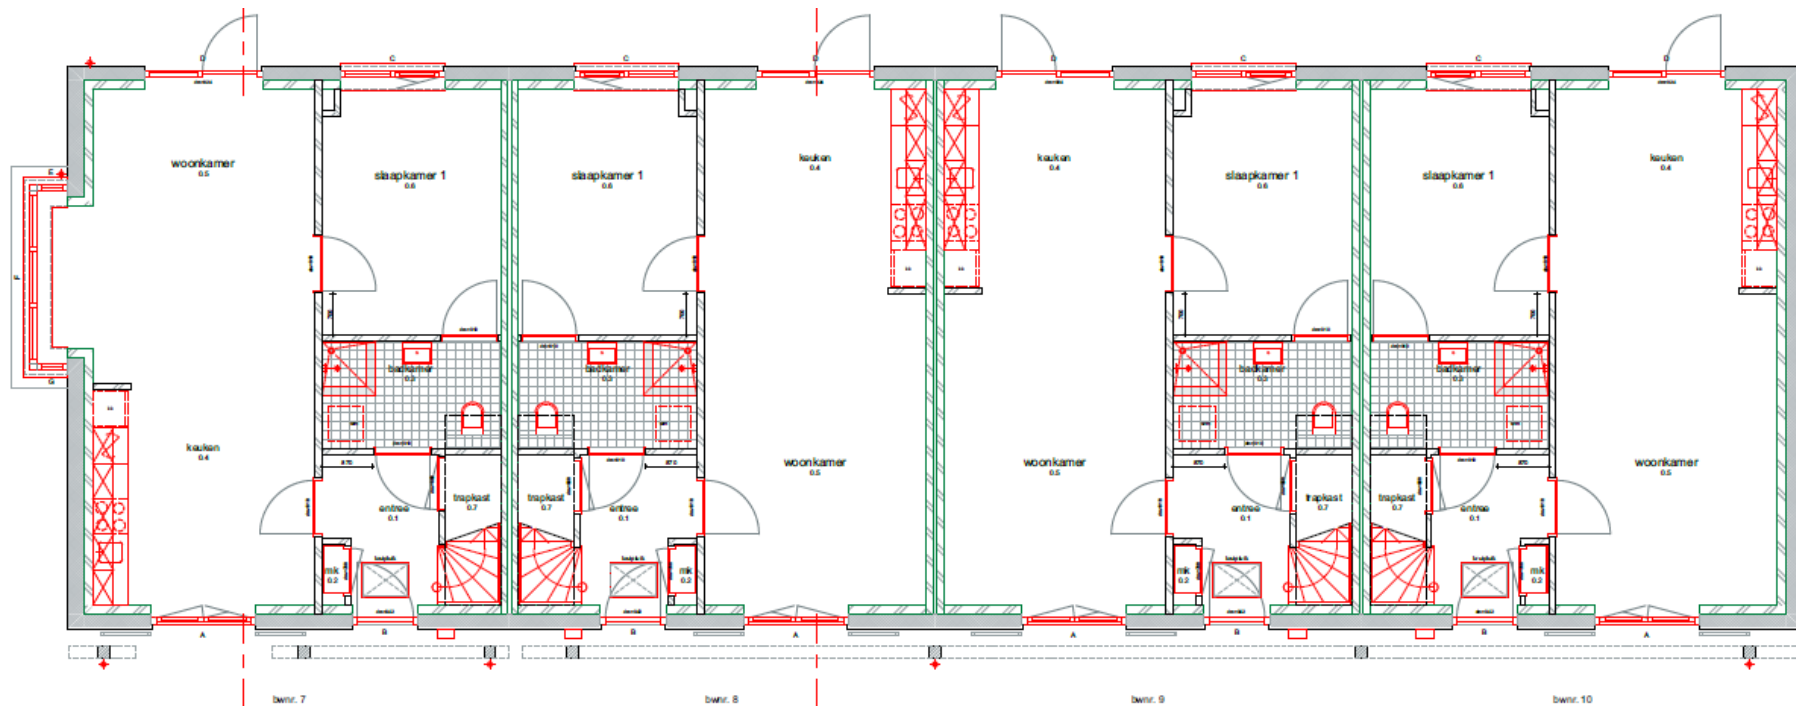

Begane grond

Woonkamer	3.75 x 8.70
Slaapkamer	3.00 x 4.15
Badkamer (incl. toilet)	3.00 x 1.80 met mogelijkheid opstellen wasmachine / droger
Hal met bergruimte onder trap, losse buitenberging in achtertuin	(ca 8m ²)

“Plan Noordrand” 8 huurwoningen (voorgevel op zuiden, bouwnr 7,8,9,10 als getekend, bouwnr 11,12,13,14 gespiegeld)

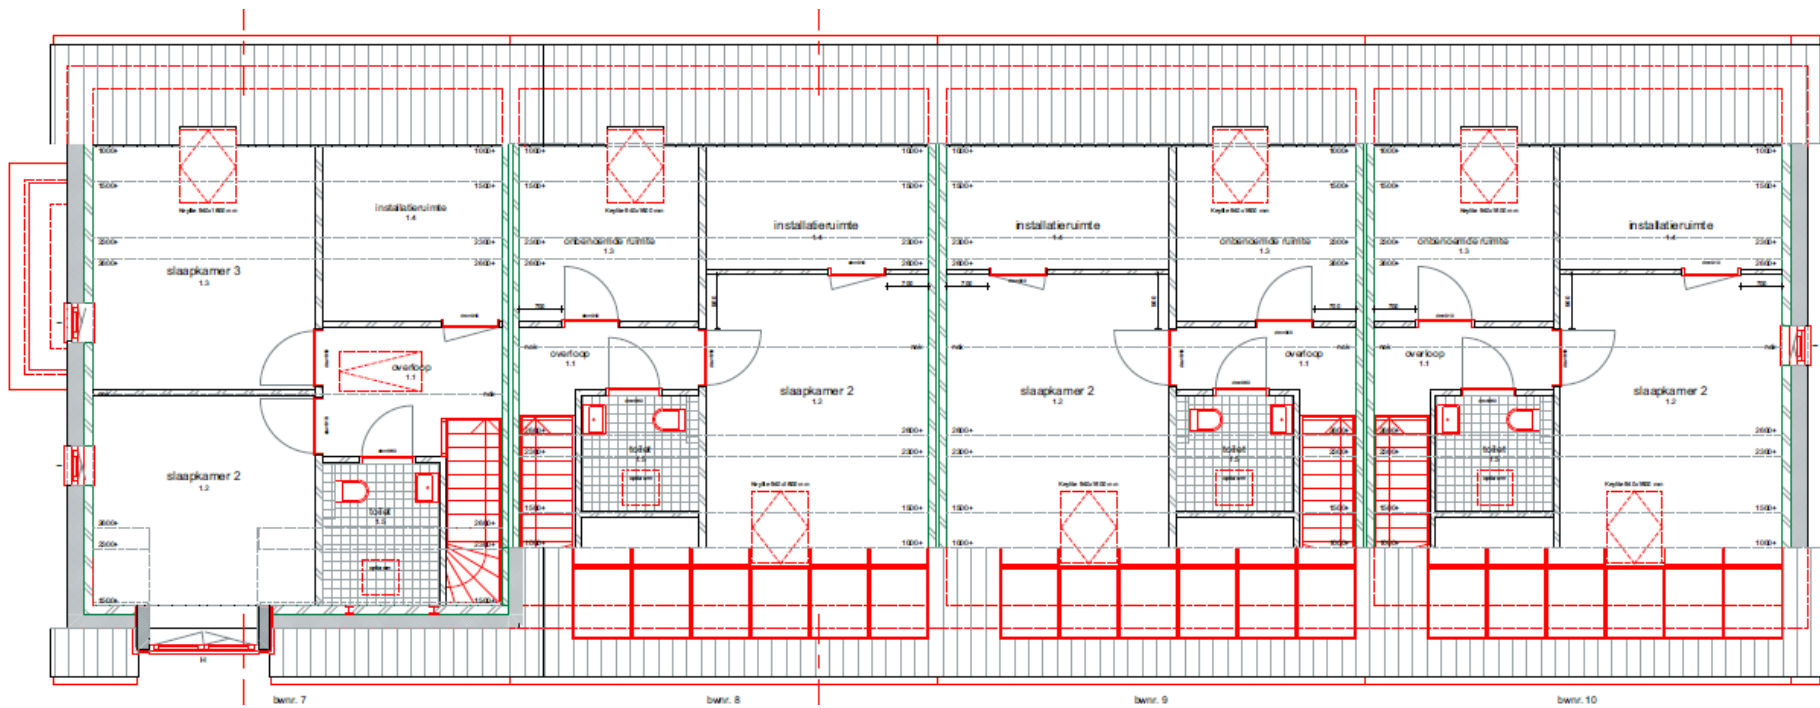

1^e Verdieping

Slaapkamer	3.75 x 3.50 (hoekwoning)	3.75 x 4.50 (tussenwoning)
Slaapkamer	3.75 x 4.00 (hoekwoning)	3.00 x 3.00 (tussenwoning)
2 ^e toilet met wastafel	1.95 x 1.95	met mogelijkheid opstellen wasmachine / droger
Installatie-/bergruimte	(en alléén bij hoekwoning een kleine zolder via vlizotrap)	

“Plan Noordrand” 8 huurwoningen (voorgevel op zuiden, bouwnr 7,8,9,10 als getekend, bouwnr 11,12,13,14 gespiegeld)



VOORGEVEL


RECHTERZIJGEVEL



ACHTERGEVEL

LINKERZIJGEVEL


“Plan Noordrand” 8 huurwoningen (achtertuin op zuiden, bouwnr 15,16,17,18 als getekend, bouwnr 19,20,21,22 gespiegeld)

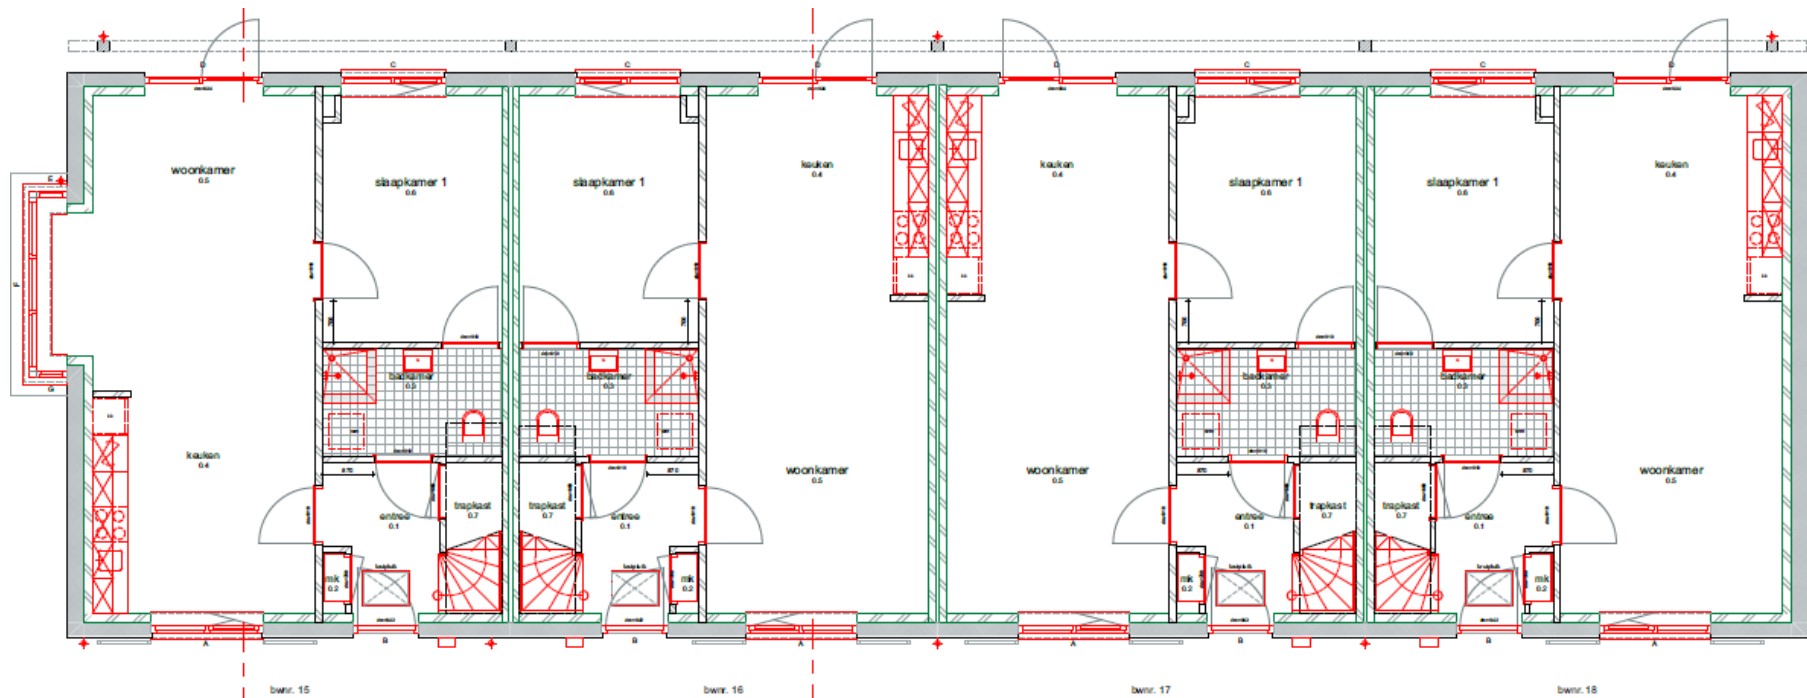

Begane grond

Woonkamer	3.75 x 8.70
Slaapkamer	3.00 x 4.15
Badkamer (incl. toilet)	3.00 x 1.80 met mogelijkheid opstellen wasmachine / droger
Hal met bergruimte onder trap, losse buitenberging in achtertuin	(ca 8m ²)

“Plan Noordrand” 8 huurwoningen (achtertuin op zuiden, bouwnr 15,16,17,18 als getekend, bouwnr 19,20,21,22 gespiegeld)

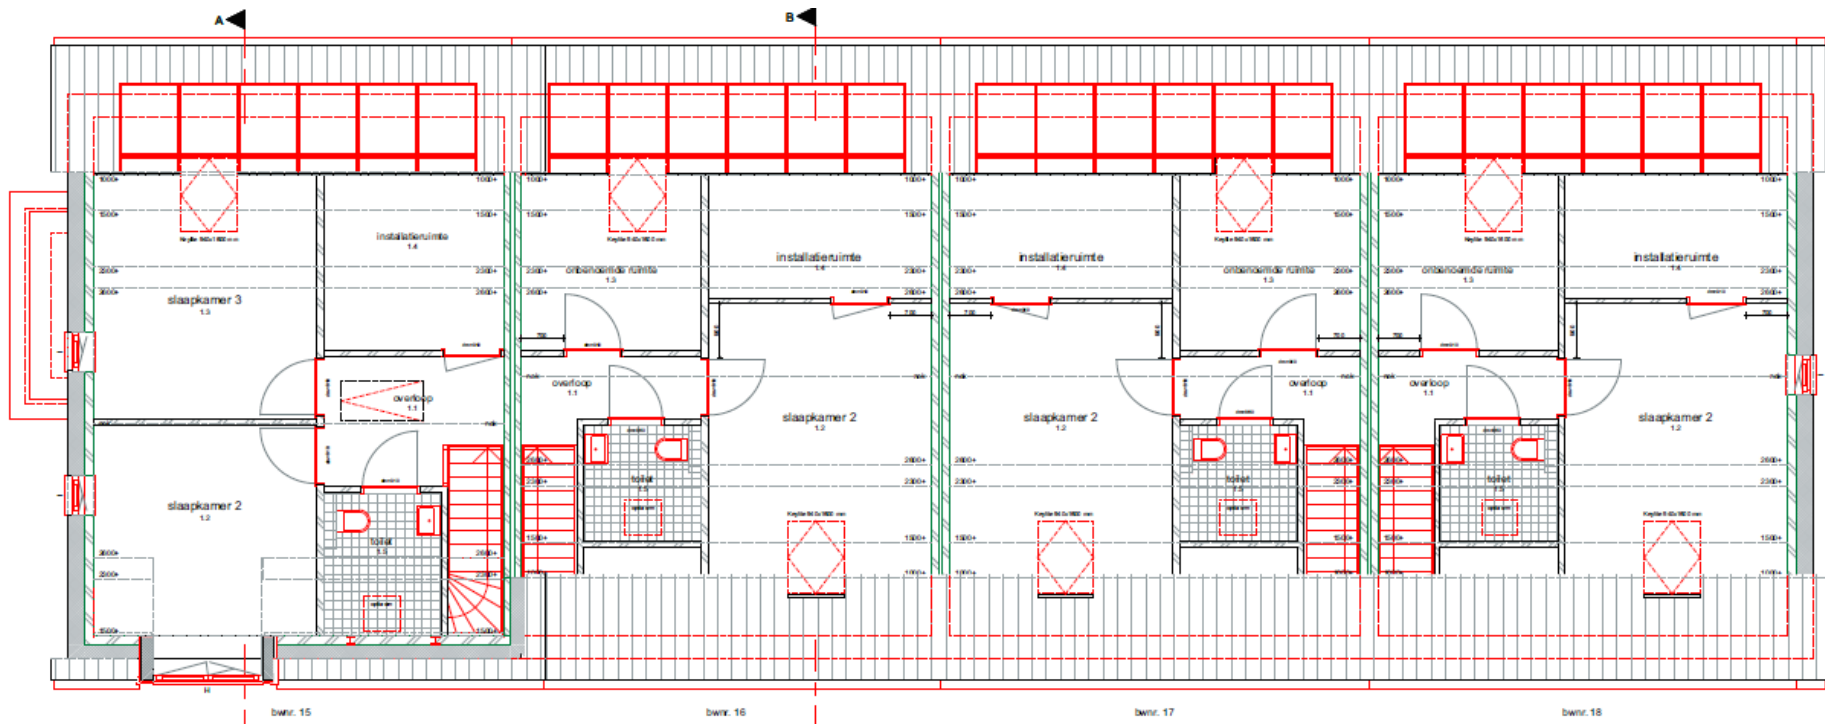

1^e Verdieping

Slaapkamer	3.75 x 3.50 (hoekwoning)	3.75 x 4.50 (tussenwoning)
Slaapkamer	3.75 x 4.00 (hoekwoning)	3.00 x 3.00 (tussenwoning)
2 ^e toilet met wastafel	1.95 x 1.95	met mogelijkheid opstellen wasmachine / droger
Installatie-/bergruimte	(en alléén bij hoekwoning een kleine zolder via vlizotrap)	

“Plan Noordrand” 8 huurwoningen (achtertuin op zuiden, bouwrijn 15,16,17,18 als getekend, bouwrijn 19,20,21,22 gespiegeld)