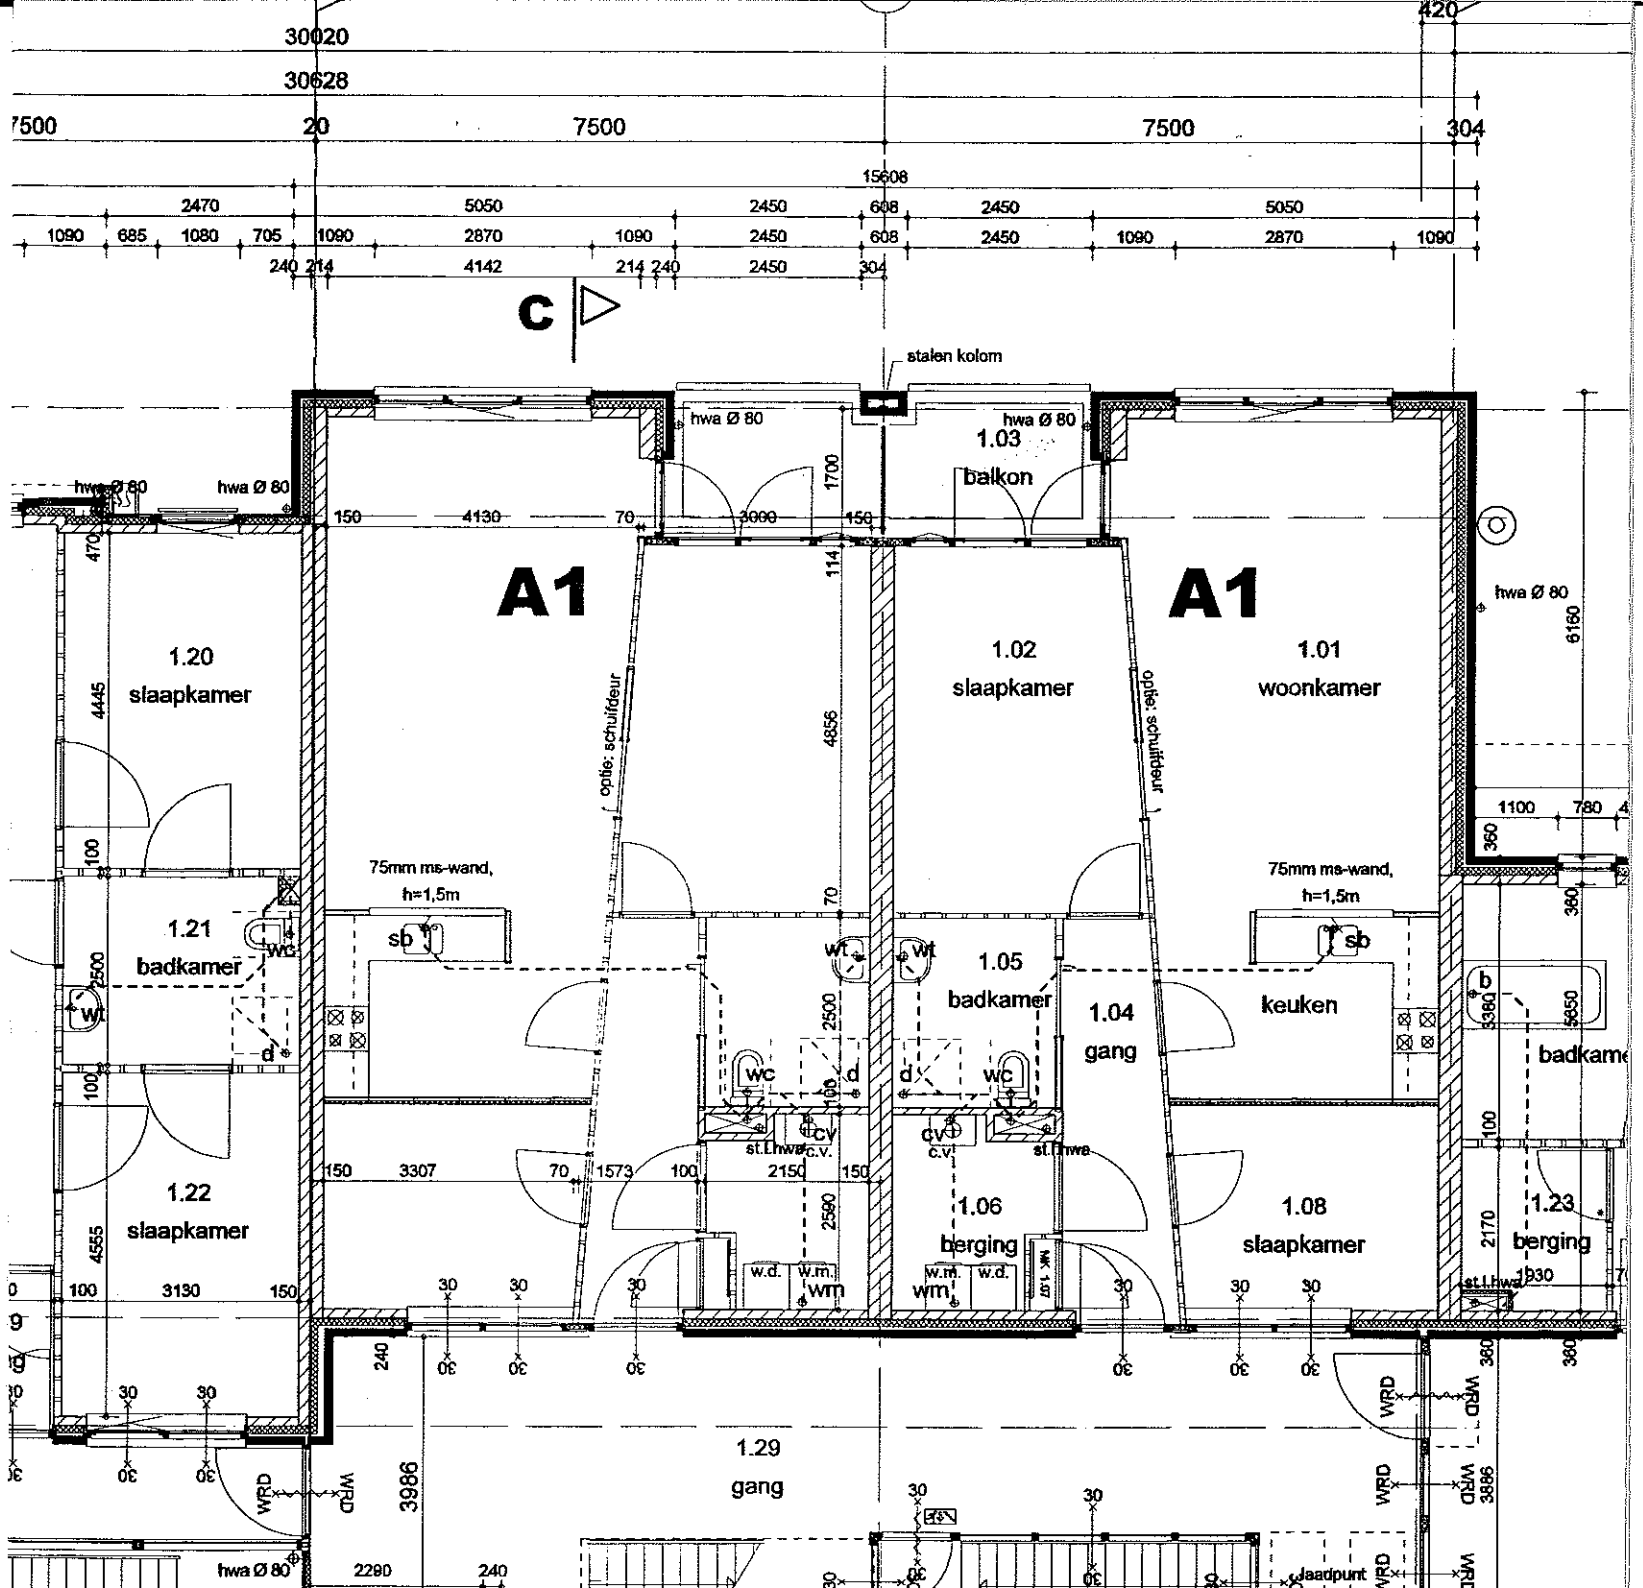
30020
30628
7500
20
7500
7500
304
420
15608
2470
5050
2450
608
2450
5050
1090
685
1080
705
1090
2870
1090
2450
608
2450
1090
2870
1090
240
214
4142
214
240
2450
304
C
stalen kolom
hwa Ø 80
1.03
balkon
A1
A1
1.20
slaapkamer
1.21
badkamer
1.22
slaapkamer
1.02
slaapkamer
1.01
woonkamer
1.05
badkamer
1.04
gang
keuken
1.06
berging
1.08
slaapkamer
1.23
berging
1.29
gang
optie: schuifdeur
75mm ms-wand,
h=1,5m
wc
wt
sb
d
cv
c.v.
st.l.hwa
w.d.
w.m.
wm
WRD
slaapkamer
4130
3000
4856
6160
3307
1573
2150
3130
3986
2290
1100
780
360
5650
5360
2170
1930